


# SAINT PAUL - COUPURE EAU POTABLE NUIT DU 13 AU 14 NOV

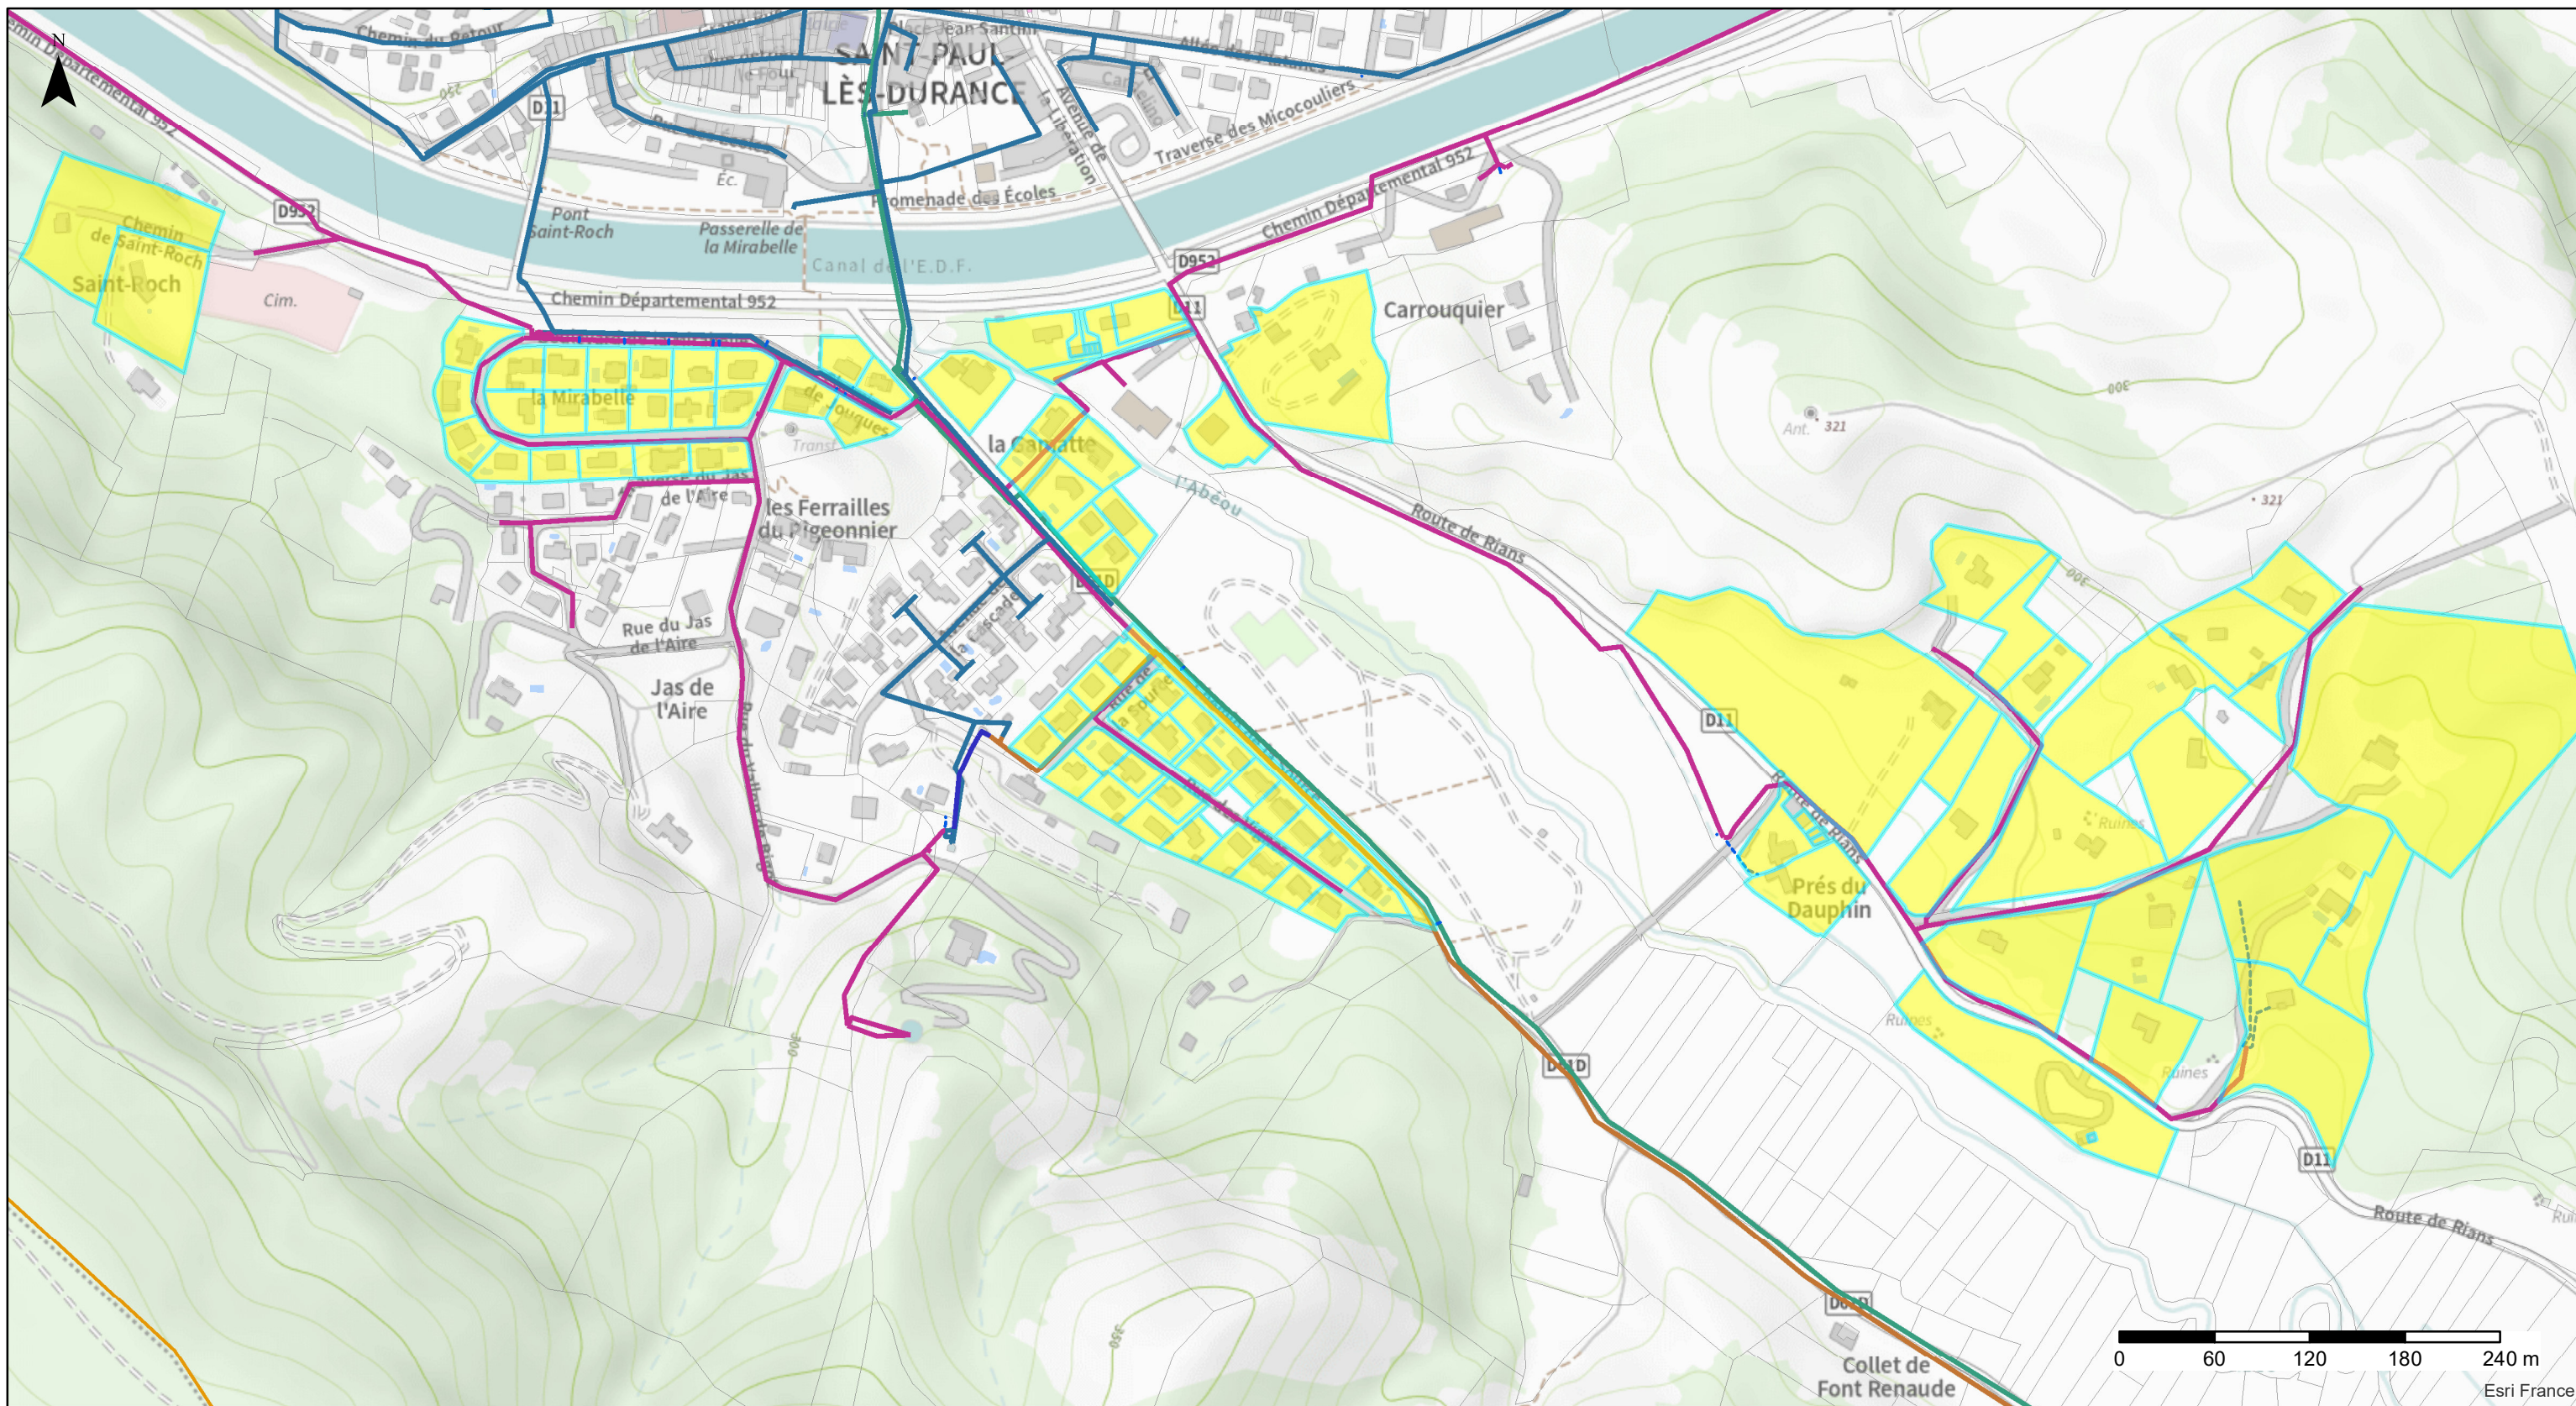

## Légende EU

Canalisations		Appareils	
	Gravitaire privé		Chasse
	Gravitaire public		DIT
	Refolement privé		Plaque pleine
	Refolement public		PR
	Canalisation abandonnée		Syphon
	Regards de visite		Regard de branchement
	Branchement		

## Légende AEP

Conduites		Appareils	
	Branchement eau		Vanne
	Conduite eau		Terminal de branchement
	Conduite abandonnée		Robinet de prise en charge
			Poteau incendie, Borne fontaine ...
			Débimètre, Compteur de réseau
			Clapet anti-retour, Vanne ventouse...
			Regard, Tè, Cône de réduction, Plaque pleine...
			Régulateur



**RÉGIE  
DES  
EAUX**  
du Pays d'Aix