


Emprise Coupure Route de Jouques

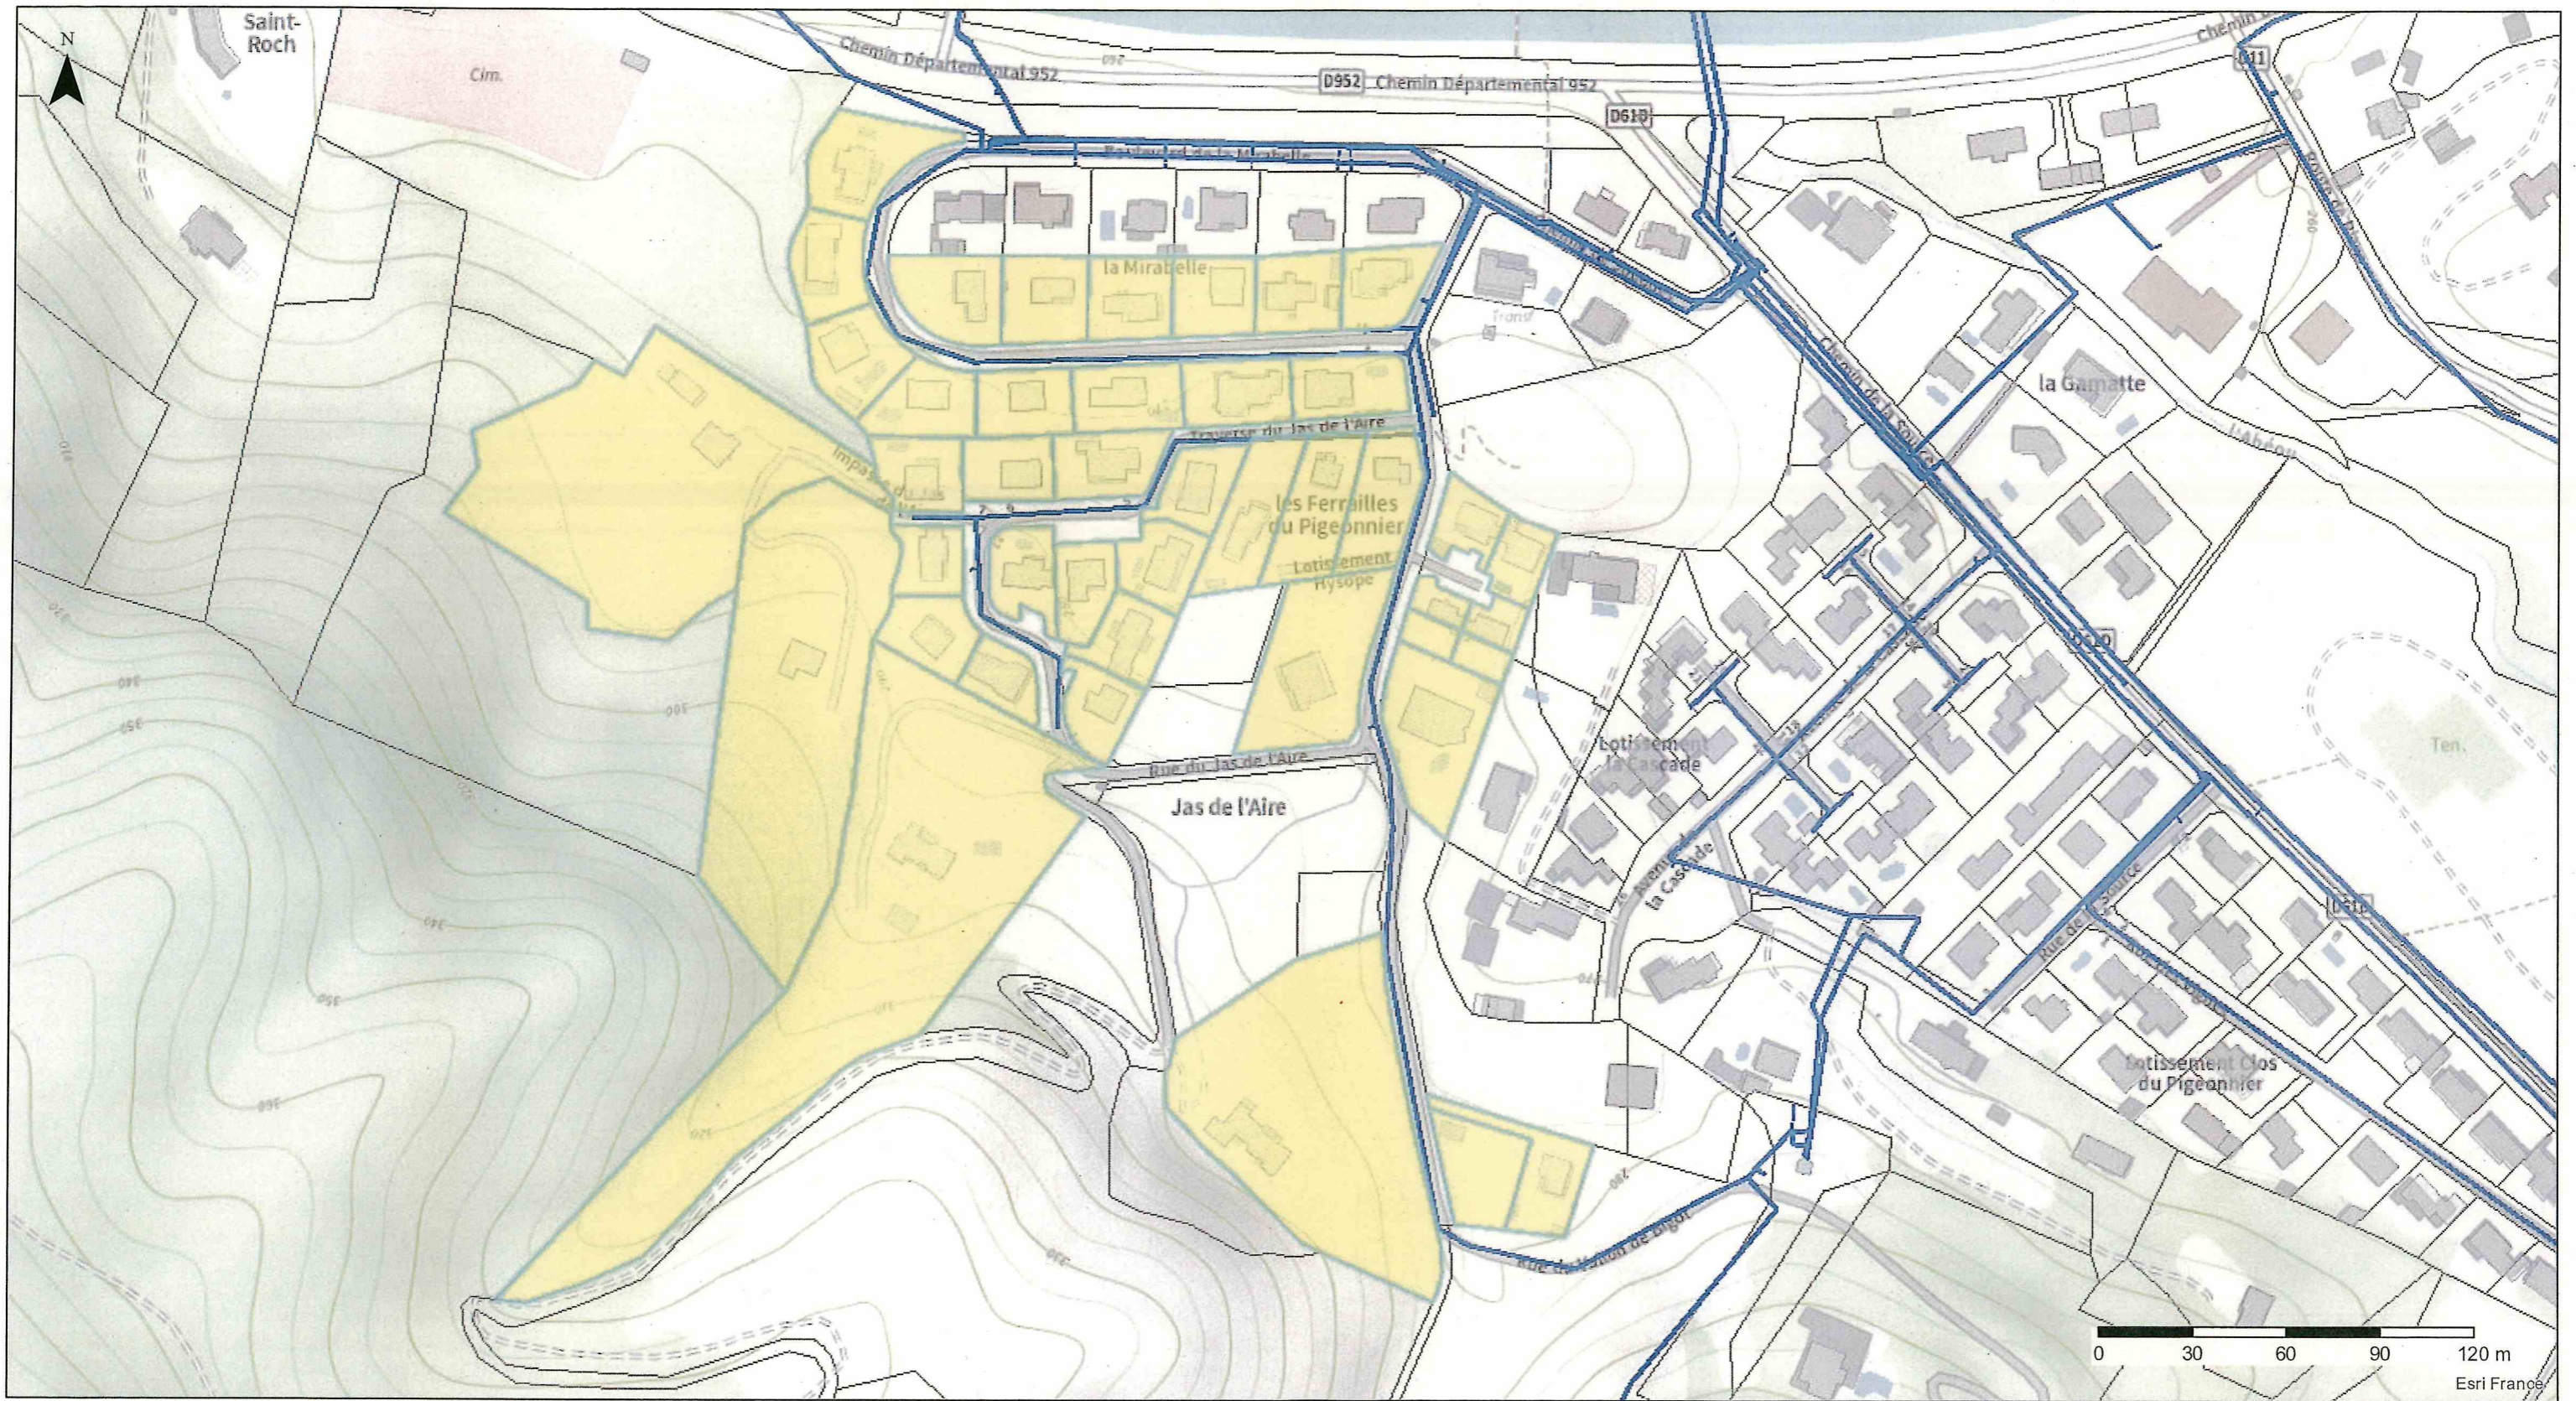

Légende EU

Canalisations	Appareils	
— Gravitaire privé	■ Chasse	○ Regards de visite
— Gravitaire public	■ DIT	— Branchement
- - Refoulement privé	Plaque pleine	○ Regard de branchement
- - Refoulement public	⊙ PR	
— Canalisation abandonnée	⊙ Syphon	

Légende AEP

Conduites	Appareils	
— Branchement eau	▶ Vanne	▽ Clapet anti-retour, Vanne ventouse...
— Conduite eau	⊗ Terminal de branchement	• Regard, Tê, Cône de réduction, Plaque pleine...
— Conduite abandonnée	⊗ Robinet de prise en charge	▽ Régulateur
	⊗ Poteau incendie, Borne fontaine ...	
	⊗ Débitmètre, Compteur de réseau	



**RÉGIE
DES
EAUX**
du Pays d'Aix