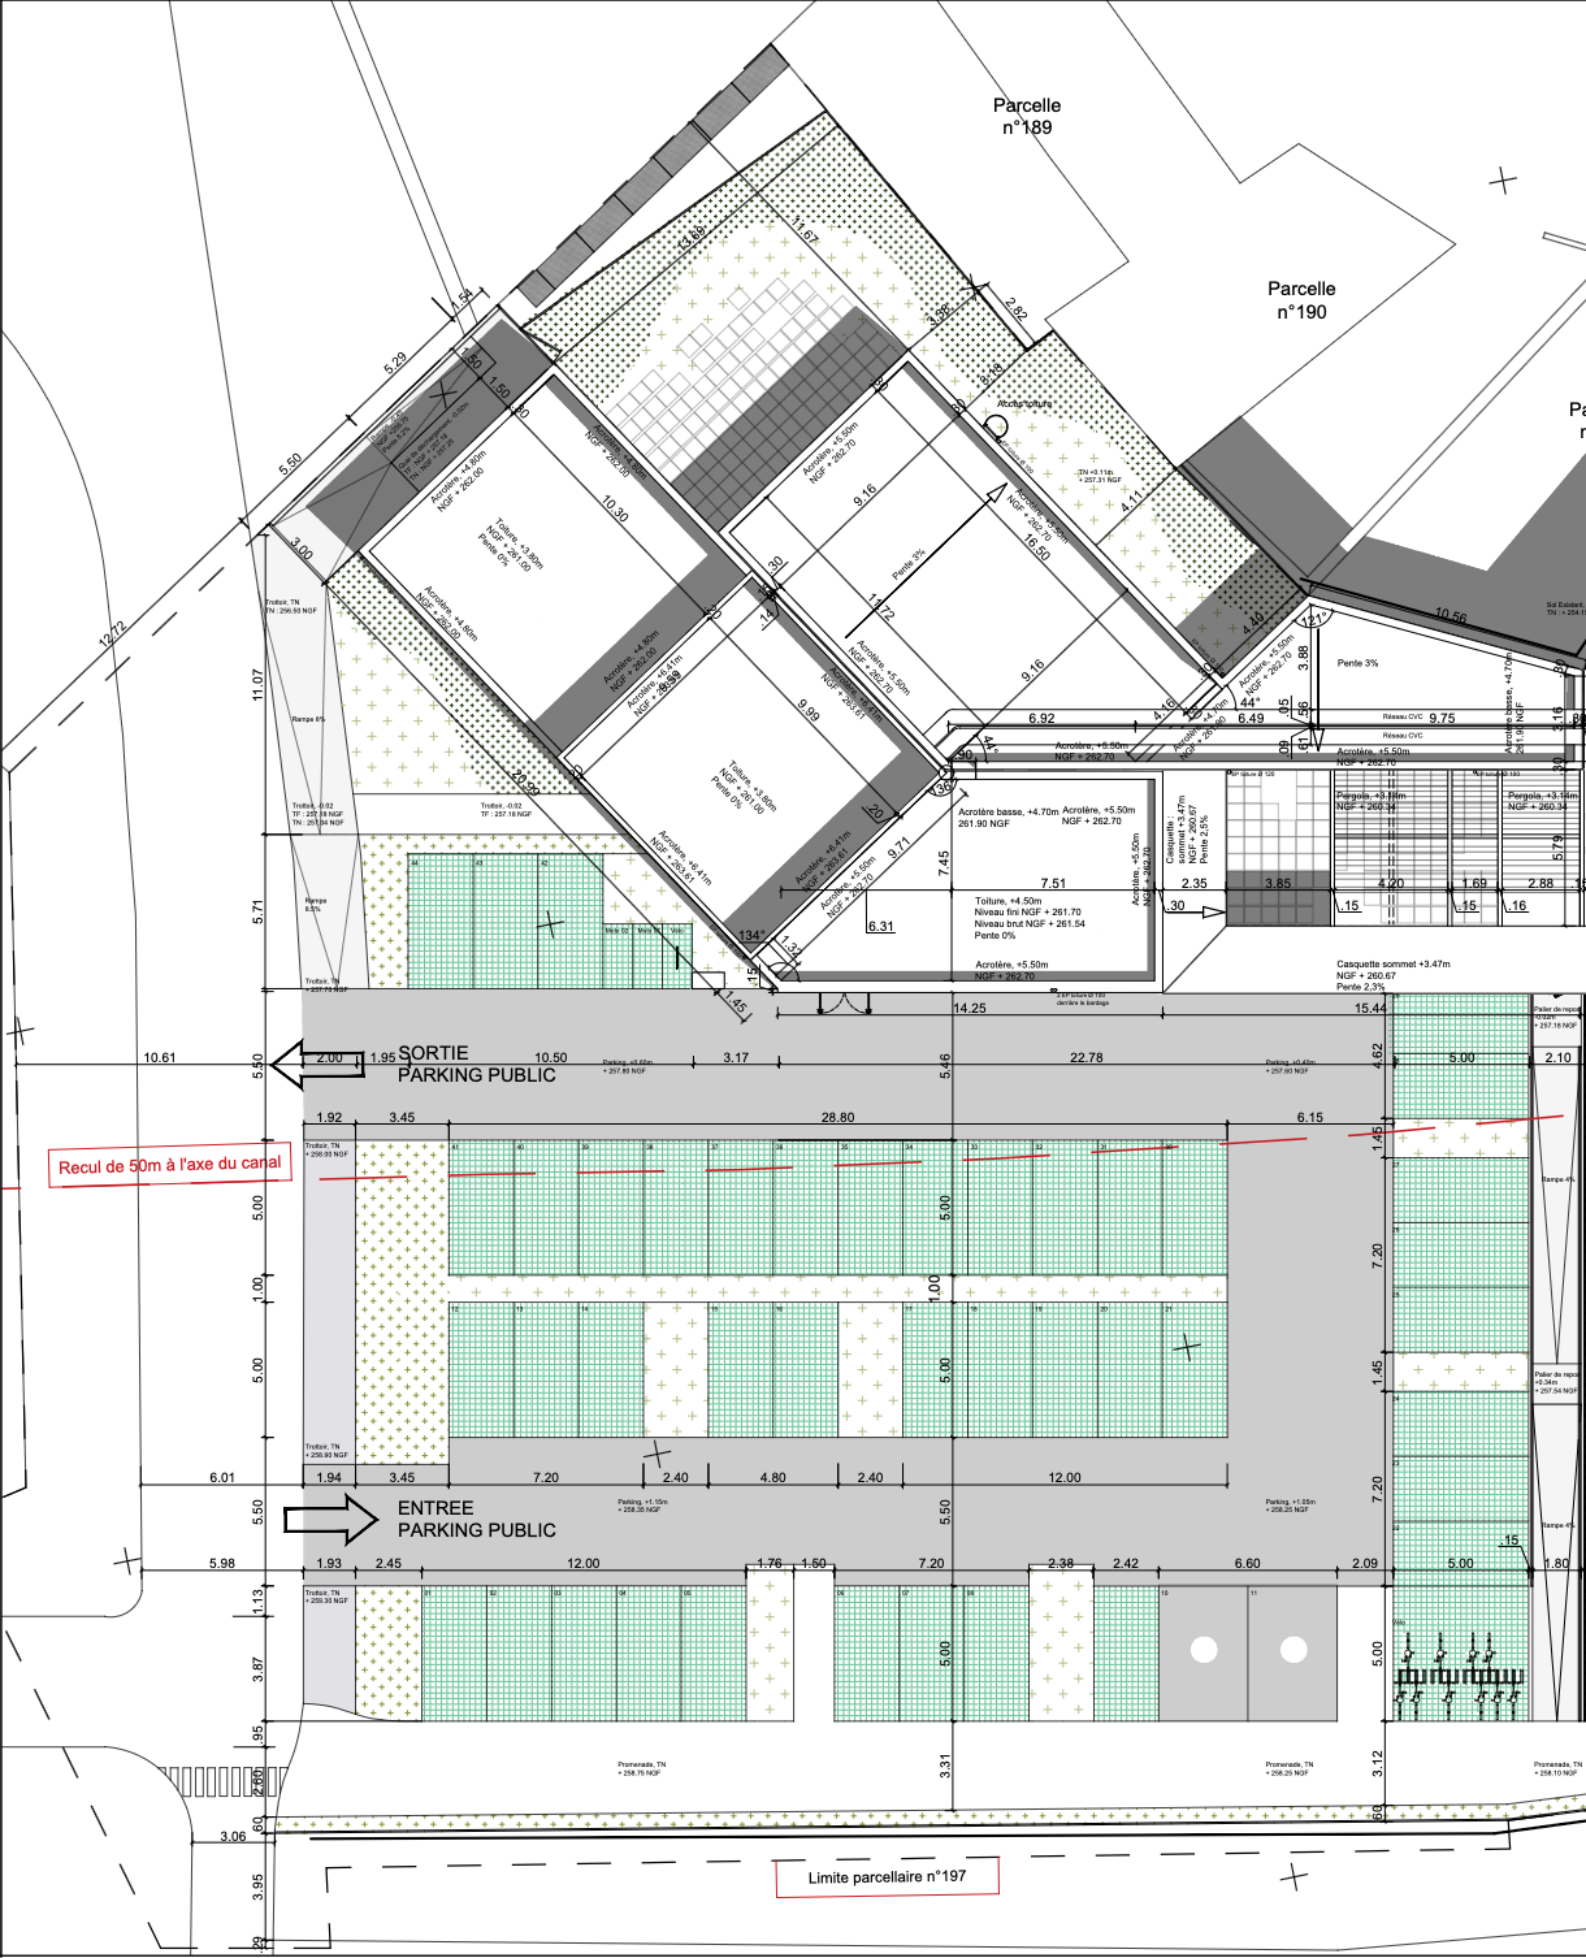

Z1
Z2
P
P
P


Parcelle n°189
Parcelle n°190
SORTIE PARKING PUBLIC
ENTREE PARKING PUBLIC
Recul de 50m à l'axe du canal
Limite parcellaire n°197
Toiture, +3.80m NGF + 261.00 Pente 0%
Toiture, +4.50m Niveau fini NGF + 261.70 Niveau brut NGF + 261.54 Pente 0%
Acrotère basse, +4.70m 261.90 NGF
Acrotère, +5.50m NGF + 262.70
Casquette sommet +3.47m NGF + 260.67 Pente 2,3%
Pergola, +3.19m NGF + 260.34
Pente 3%
Rampe 8%
Rampe 4%
Réseau CVC
Trottoir, TN +256.90 NGF
Promenade, TN +258.79 NGF
Promenade, TN +258.25 NGF
Promenade, TN +258.10 NGF